

ERDGESCHOSS


0.1	Wohnen & Essen	*33.33 qm
0.2	Küche	*11.71 qm
0.3	WC	* 1.96 qm
0.4	HWR	* 8.07 qm
0.5	Flur	*11.63 qm

Wohnfläche *66.70 qm

HAUPTMERKMALE


Gesamtwohnfläche	*132.30 qm
Außenmaße	10.49m x 8.24m
Dachform	Satteldach
Dachneigung	45°
Drempelhöhe	1m

Beachten Sie bitte, dass die Ansichten und Grundrisse nur ein Beispiel der Möglichkeiten darstellen. Ihre individuelle Planung, die Sie in Beratung mit dem Architekten erstellen, kann entsprechend den jeweiligen persönlichen Vorstellungen davon abweichen und zu anderen, neuen Lösungen führen


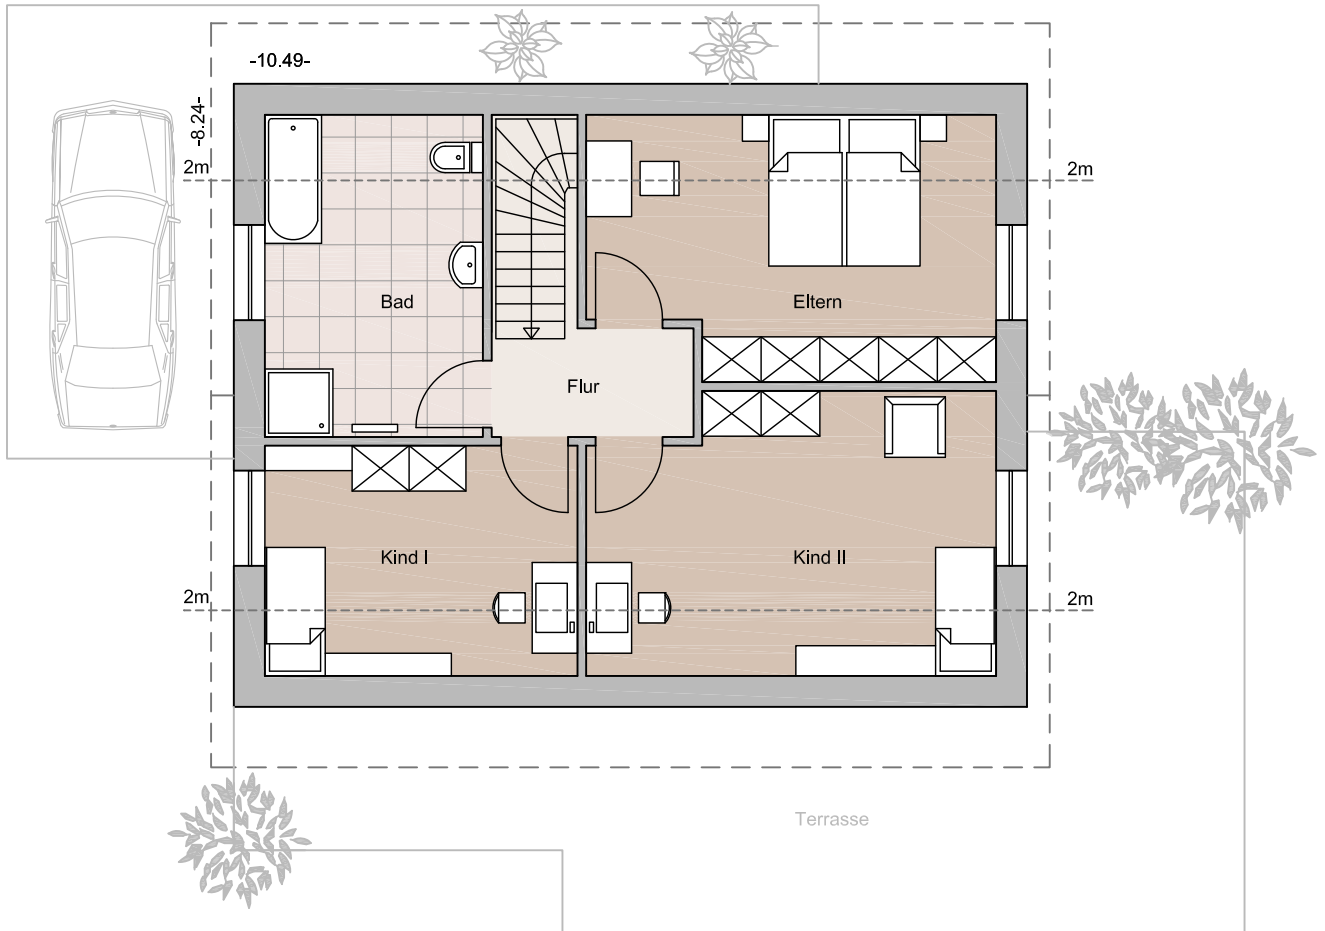


DACHGESCHOSS



1.1 Eltern	*16.91 qm
1.2 Kind I	*18.29 qm
1.3 Kind II	*11.97 qm
1.4 Bad	*11.69 qm
1.5 Flur	* 6.74 qm
Wohnfläche	*65.60 qm

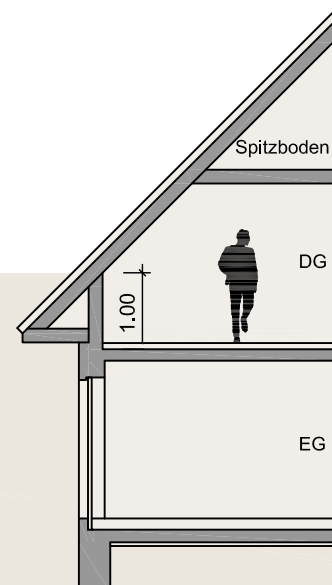

Beachten Sie bitte, dass die Ansichten und Grundrisse nur ein Beispiel der Möglichkeiten darstellen. Ihre individuelle Planung, die Sie in Beratung mit dem Architekten erstellen, kann entsprechend den jeweiligen persönlichen Vorstellungen davon abweichen und zu anderen, neuen Lösungen führen

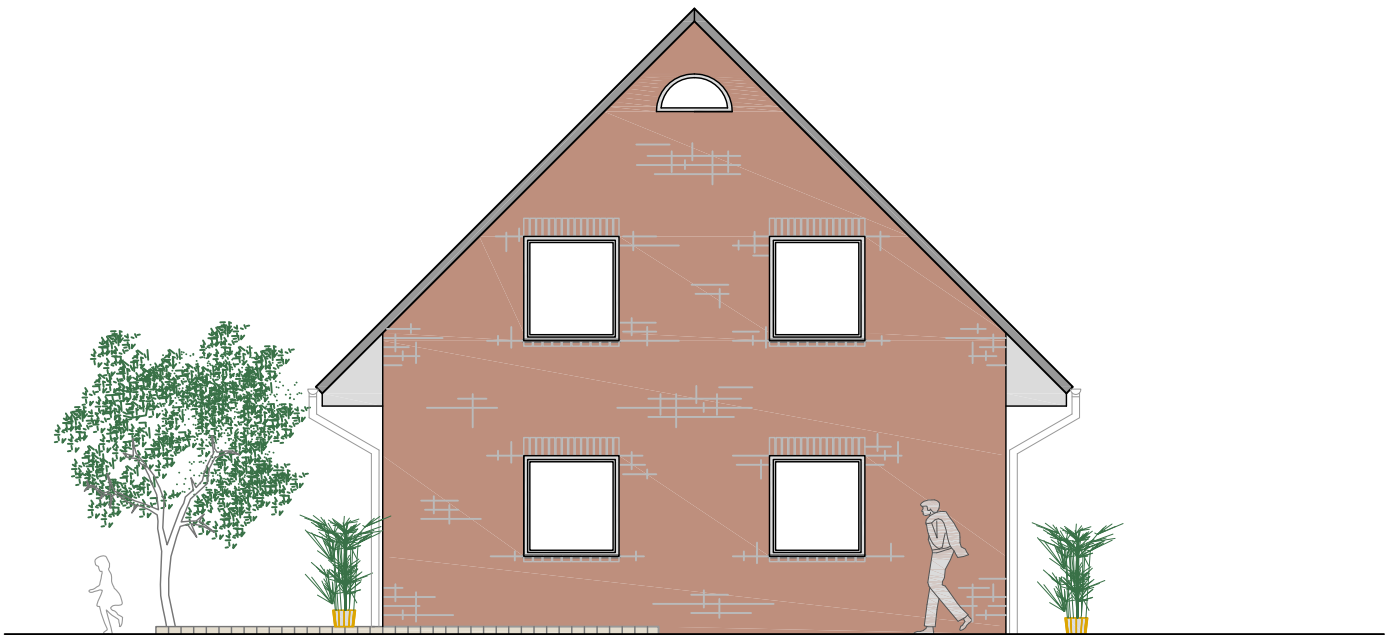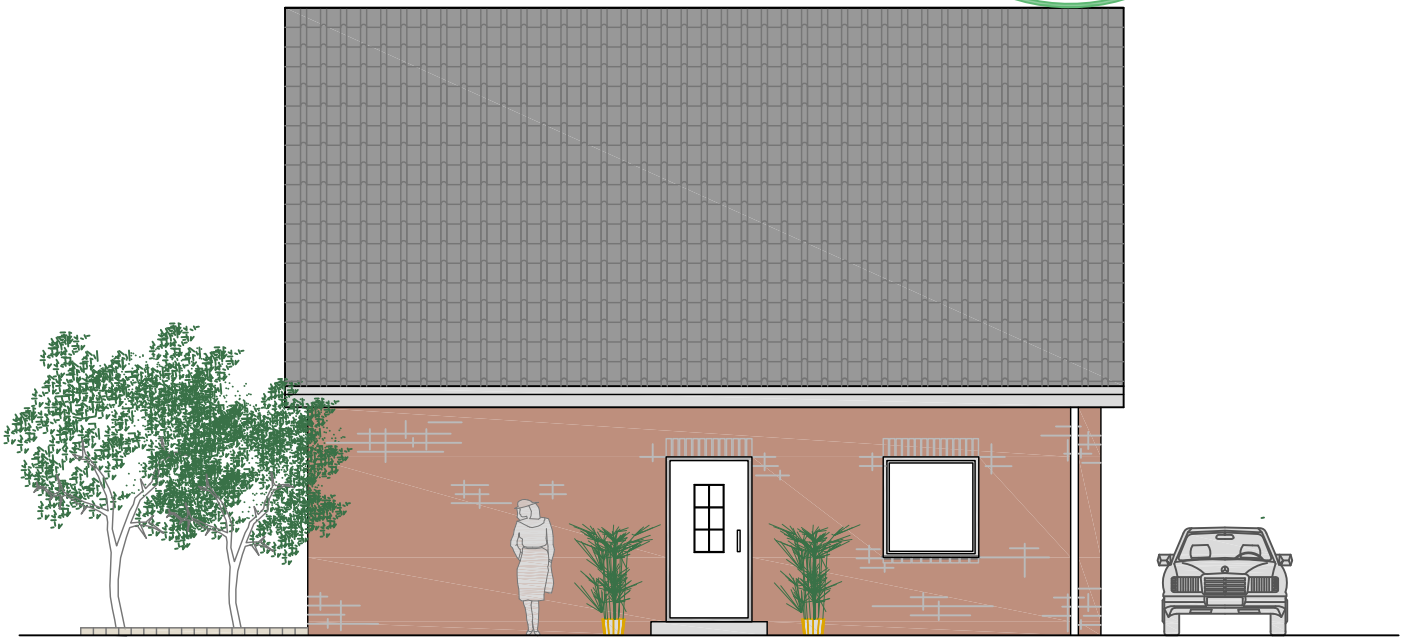

Beachten Sie bitte, dass die Ansichten und Grundrisse nur ein Beispiel der Möglichkeiten darstellen.
Ihre individuelle Planung, die Sie in Beratung mit dem Architekten erstellen, kann entsprechend den jeweiligen persönlichen Vorstellungen davon abweichen und zu anderen, neuen Lösungen führen

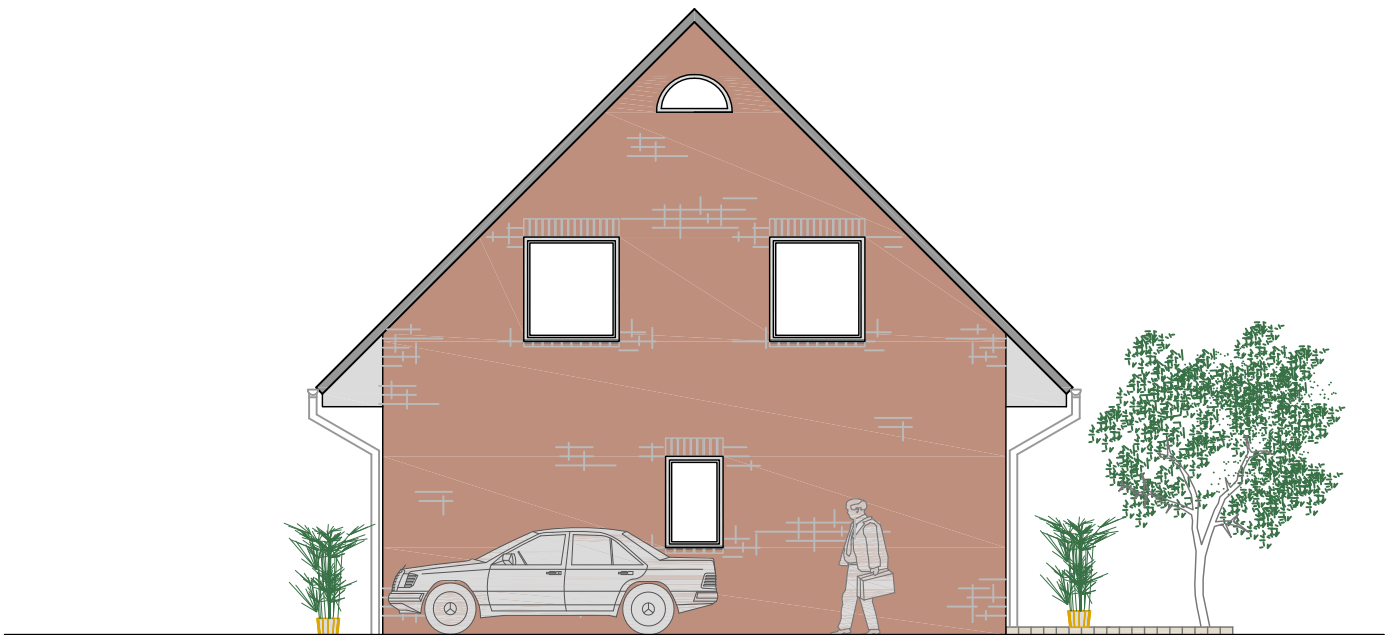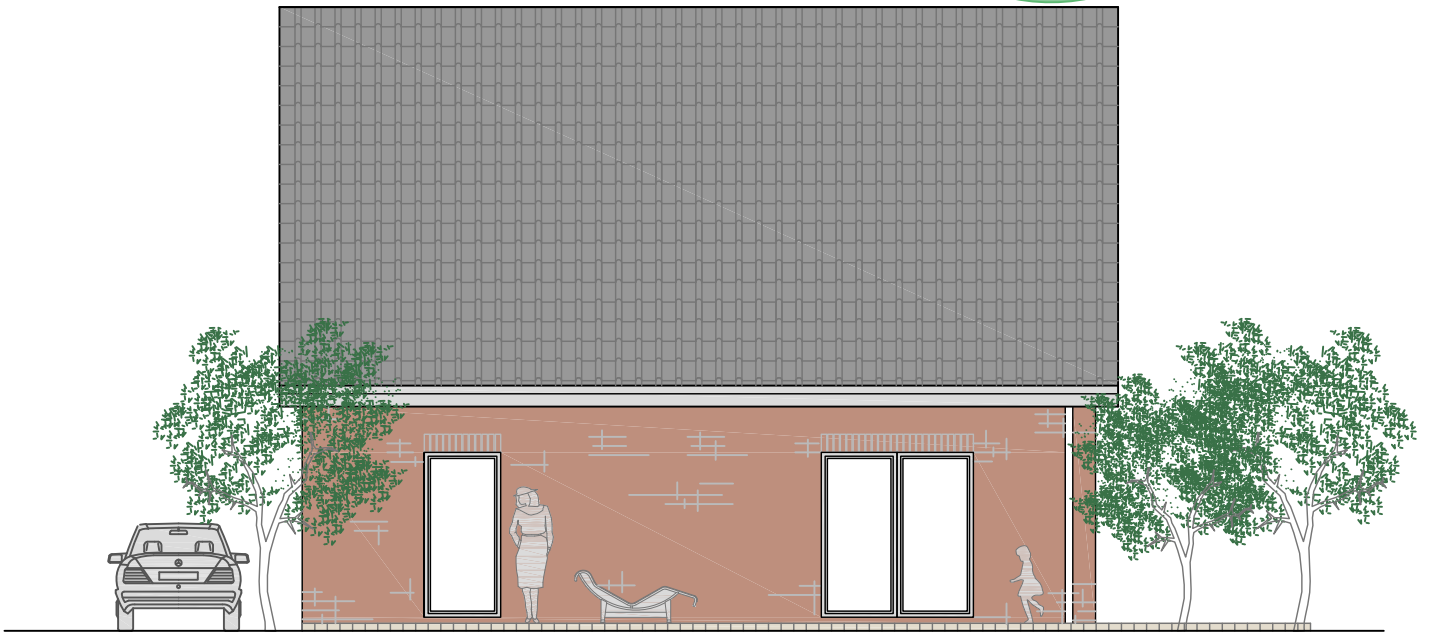

Beachten Sie bitte, dass die Ansichten und Grundrisse nur ein Beispiel der Möglichkeiten darstellen. Ihre individuelle Planung, die Sie in Beratung mit dem Architekten erstellen, kann entsprechend den jeweiligen persönlichen Vorstellungen davon abweichen und zu anderen, neuen Lösungen führen